

70014.0004 0/0

**МУНИЦИПАЛЬНЫЙ РАЙОН
«ЖЕЛЕЗНОГОРСКИЙ РАЙОН» КУРСКОЙ ОБЛАСТИ**

**АДМИНИСТРАЦИЯ
ЖЕЛЕЗНОГОРСКОГО РАЙОНА КУРСКОЙ ОБЛАСТИ**

ПОСТАНОВЛЕНИЕ

от 04.04.2017 № 216

Об утверждении схемы расположения земельного участка на кадастровом плане территории

Руководствуясь п. 14 ст. 11.10 Земельного кодекса Российской Федерации, Федеральным Законом от 06.10.2003 г. № 131 ФЗ «Об общих принципах организации местного самоуправления в Российской Федерации», Правилами землепользования и застройки МО «Троицкий сельсовет» Железнодорожного района, Приказом Минэкономразвития России от 01.09.2014 г. № 540 «Об утверждении классификатора видов разрешенного использования земельных участков», рассмотрев схему расположения земельного участка на кадастровом плане территории, заявление Курского филиала - ПАО «Ростелеком» от 20.03.2017 года вх. № 504, Администрация Железнодорожного района Курской области

ПОСТАНОВЛЯЕТ:

1. Утвердить схему расположения земельного участка площадью 9 кв.м. на кадастровом плане территории, образуемого в кадастровом квартале 46:06:150201, с разрешенным использованием – коммунальное обслуживание, с местоположением: Российская Федерация, Курская область, Железнодорожный район, Троицкий сельсовет, с. Троицкое, из категории земель - земли населенных пунктов, согласно приложению.

2. Обеспечить в отношении земельного участка, указанного в п. 1 настоящего постановления, в установленном законном порядке постановку на государственный кадастровый учет в органе, осуществляющем государственный кадастровый учет и ведение государственного кадастра недвижимости.

3. Контроль за исполнением настоящего постановления возложить на первого заместителя Главы Администрации Железнодорожного района Курской области Е.Н. Кириченко.

4. Постановление вступает в силу со дня его подписания.

Глава Железнодорожного района
Курской области



А.Д. Фролков


УТВЕРЖДЕНА
 Постановлением администрации
 Железнодорожного района Курской области
 от 07.04.2017 № 216

**Схема расположения земельного участка или земельных участков на
 кадастровом плане территории**

Условный номер земельного участка _____

Площадь земельного участка **9 м²**

Обозначение характерных точек границ	X	Y
1	472549.72	1257851.49
2	472548.40	1257854.18
3	472545.70	1257852.86
4	472547.03	1257850.16

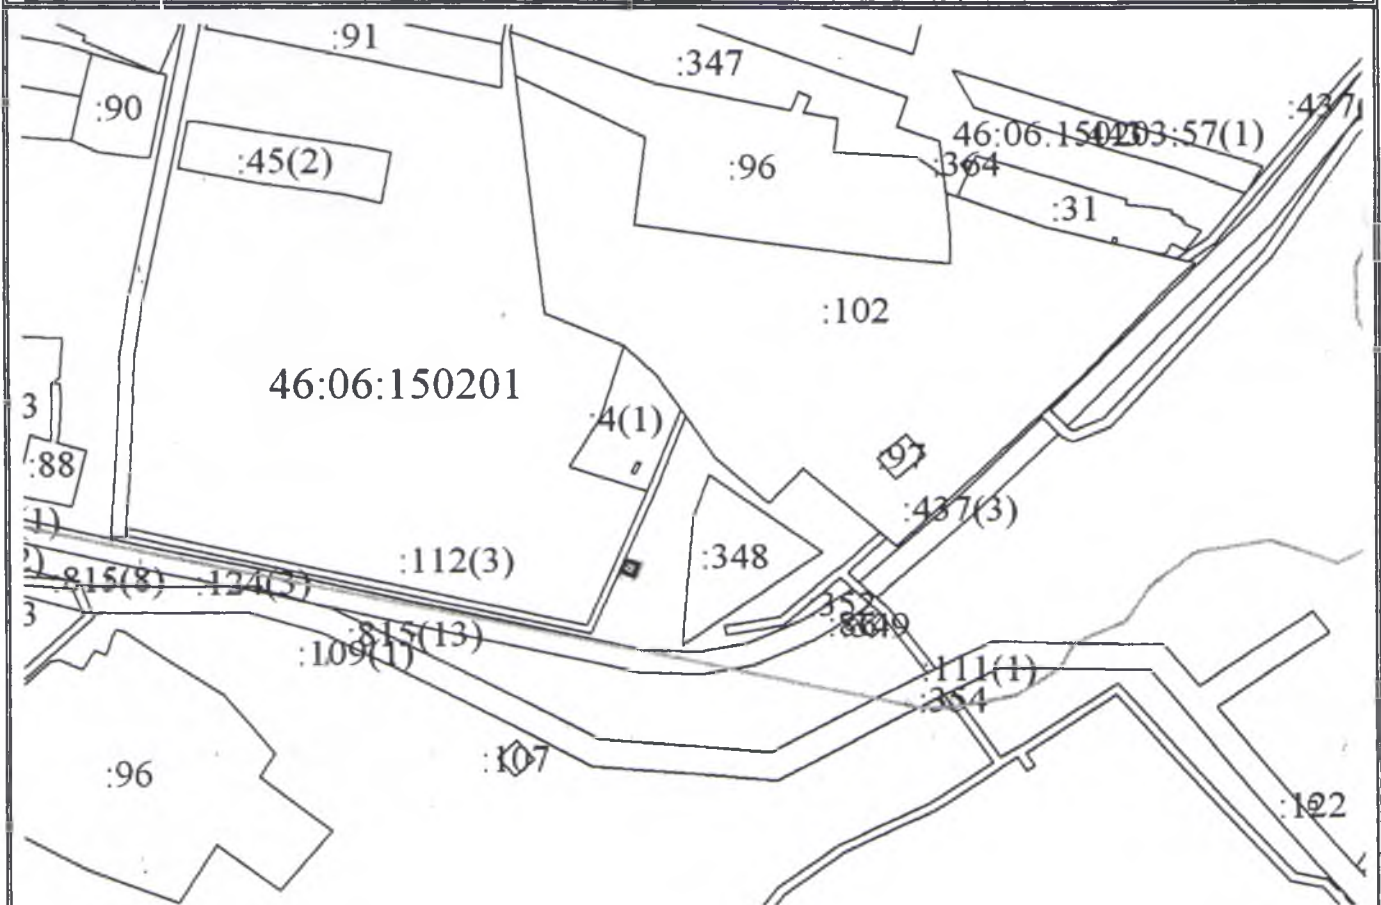

Масштаб 1: 5000

Система координат: МСК-46

Условные обозначения:

- граница формируемого участка,
- граница кадастрового квартала,



Троцкое